


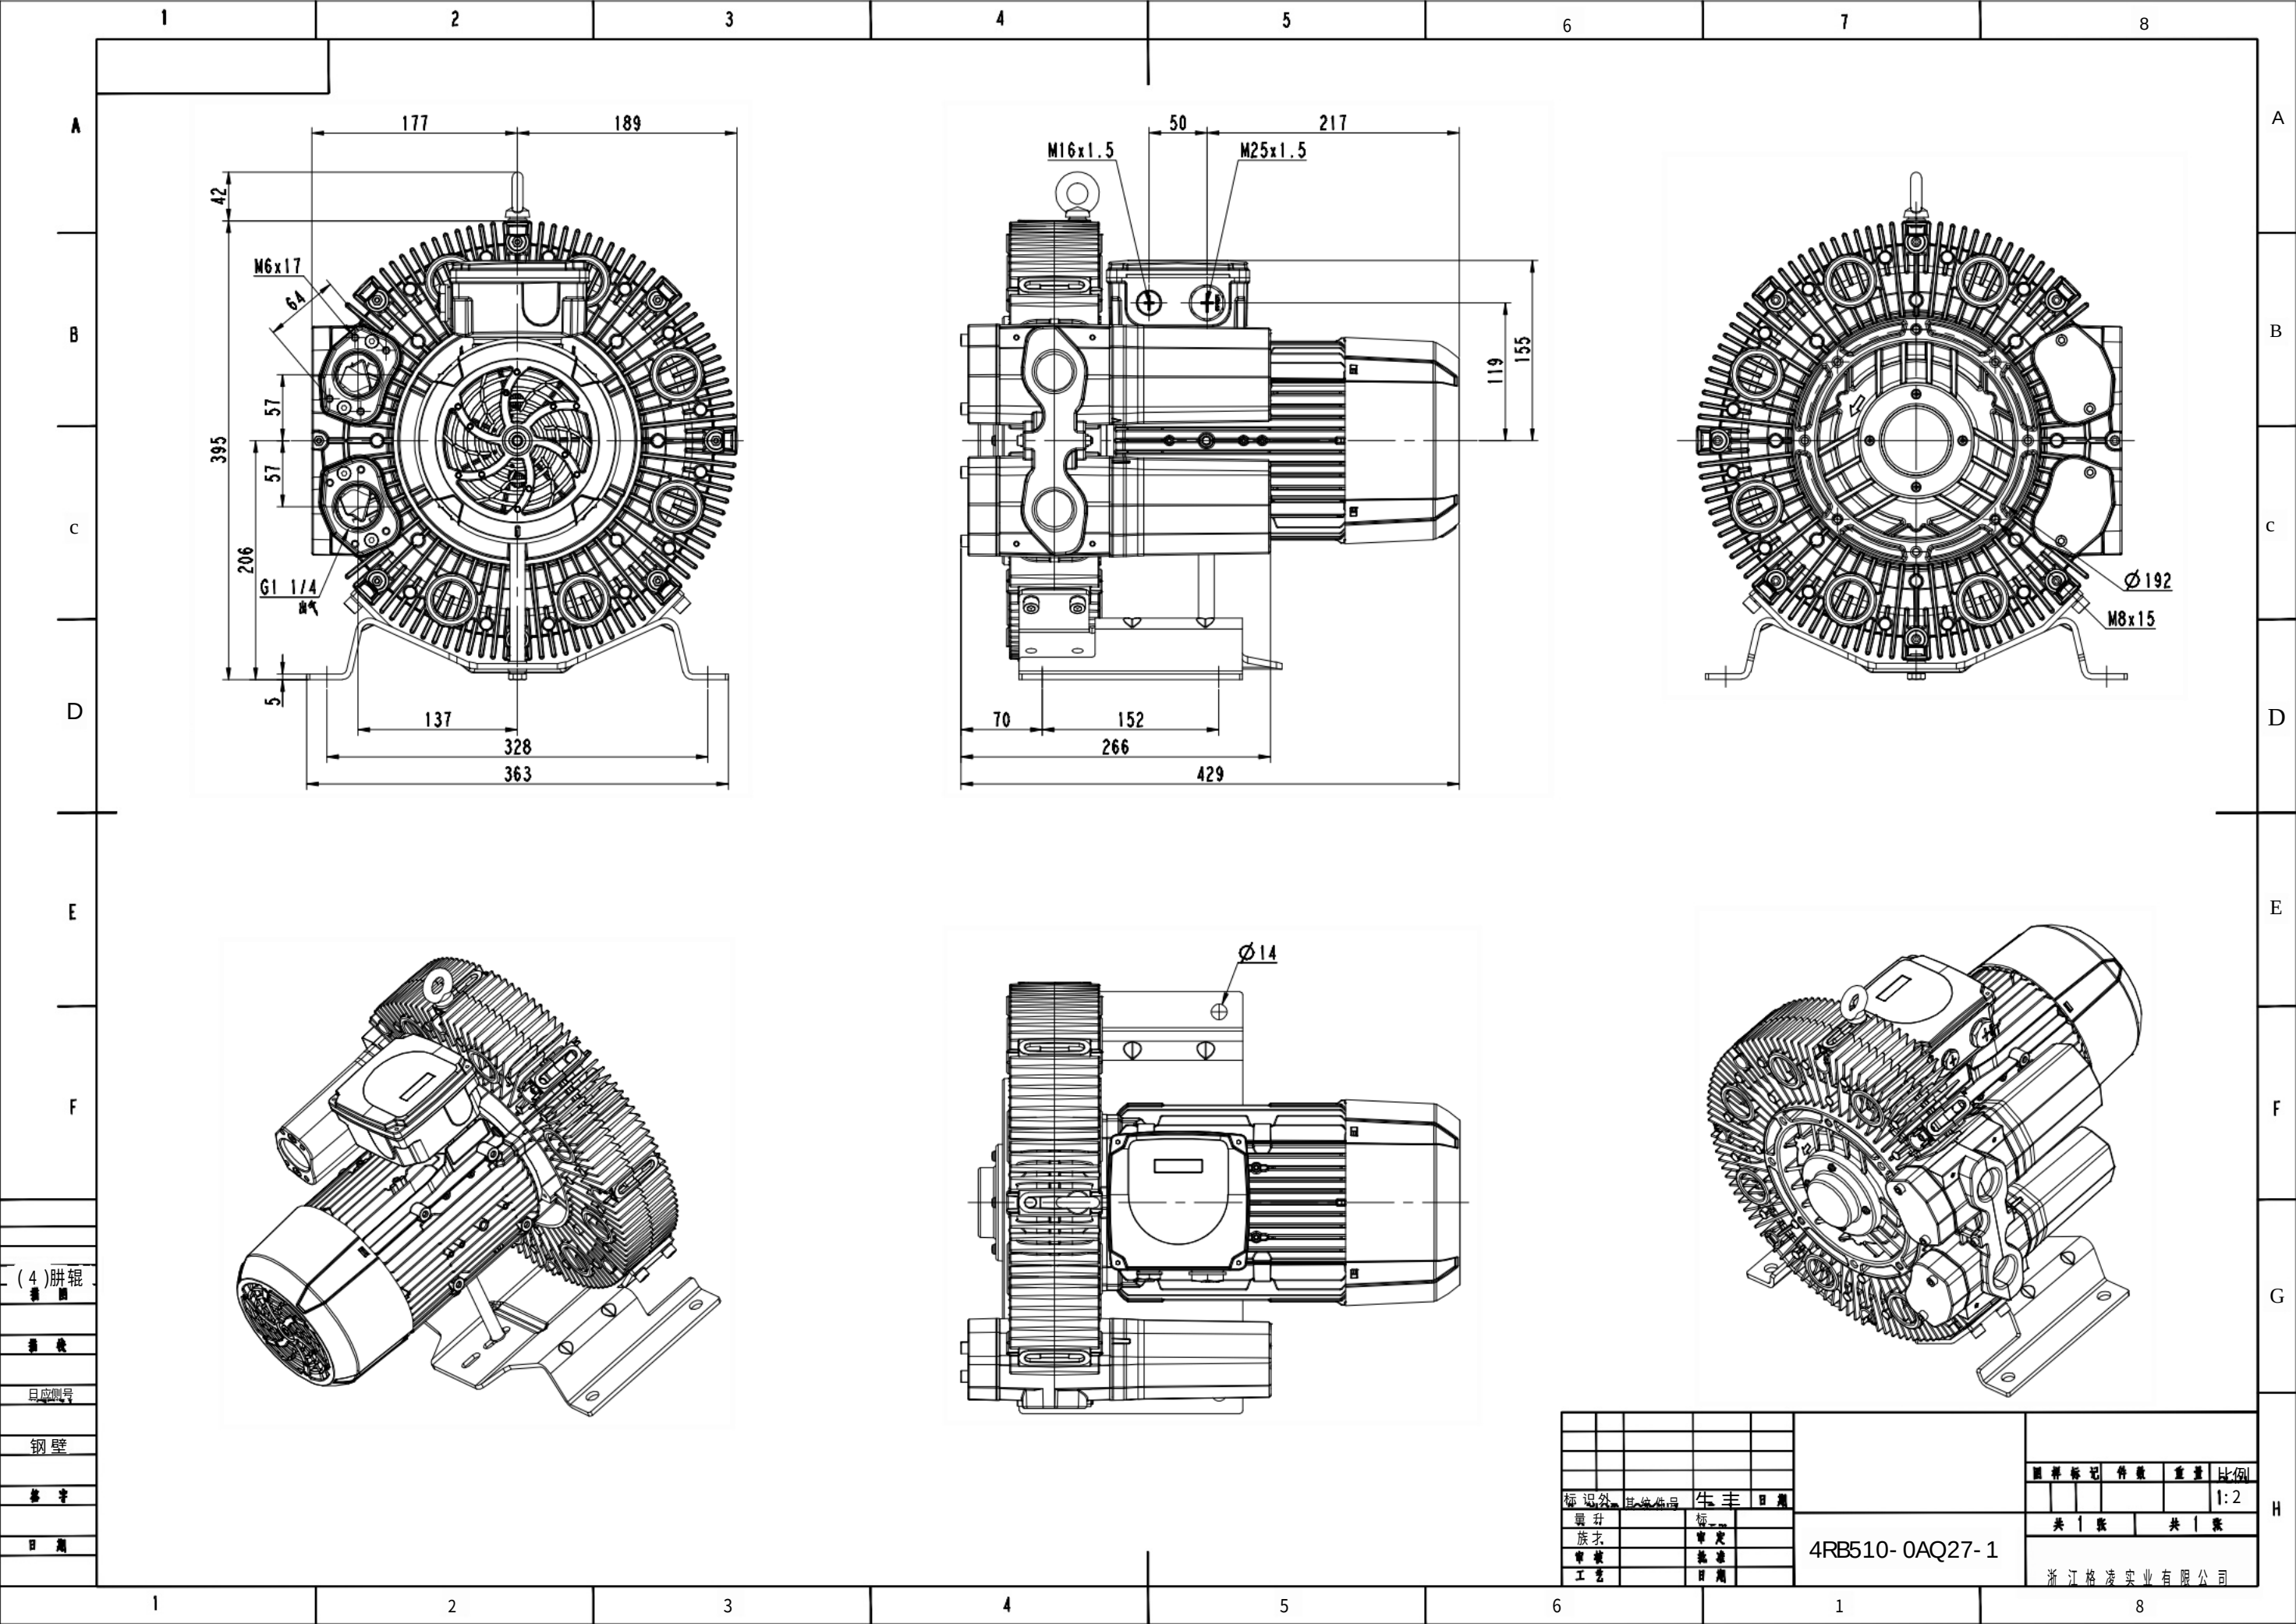

(4) 册
图
样
目
录
钢
壁
基
座
日
期